




2001-2003

extension d'une maison à
Brunoy 91800

pourvu d'un séjour sous
dimensionné sur un rez de
chaussée surélevé, cette
maison du début du siècle
dernier était coupée de son
jardin. L'extension du salon
résolument contemporaine,
détachée de l'existant et
largement ouverte sur la
nature environnante est
prolongée par un auvent.

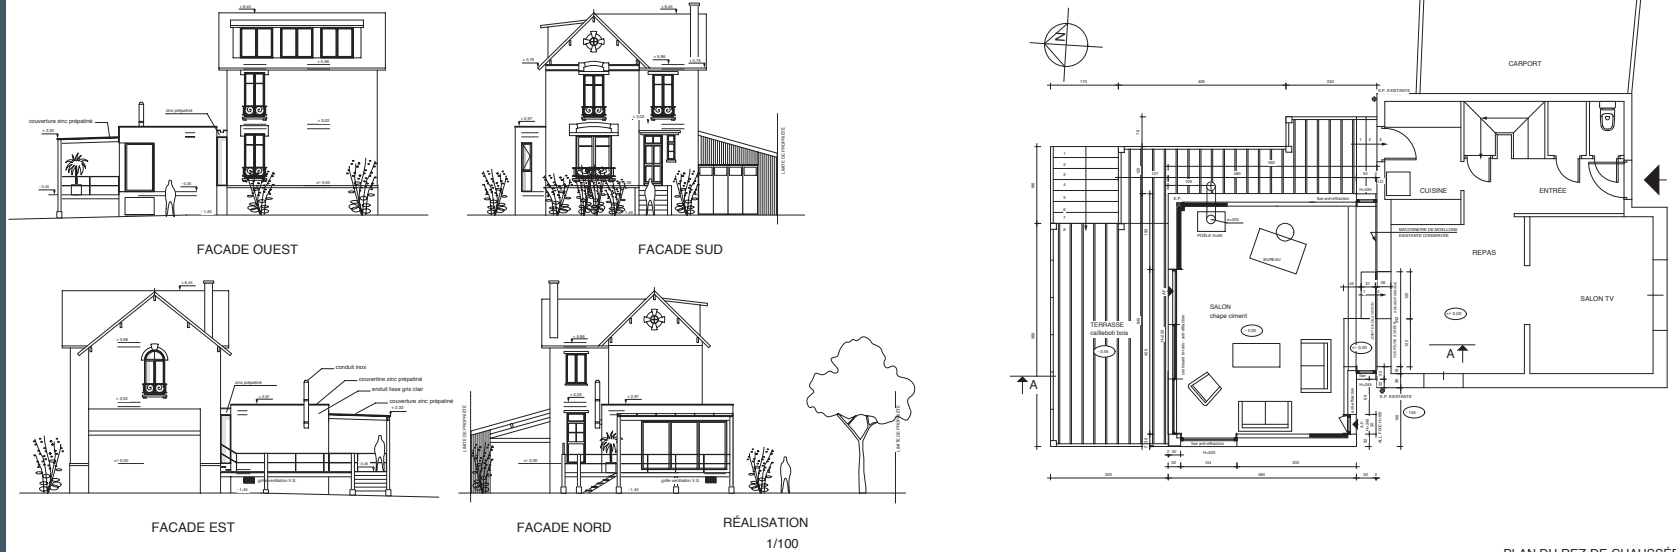

Maîtrise d'Ouvrage privé
shon projet 31 m²
surface auvent 30 m²
montant des travaux
84 000 € ht